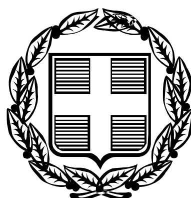


ΕΦΗΜΕΡΙΣ ΤΗΣ ΚΥΒΕΡΝΗΣΕΩΣ

ΤΗΣ ΕΛΛΗΝΙΚΗΣ ΔΗΜΟΚΡΑΤΙΑΣ

ΤΕΥΧΟΣ ΤΕΤΑΡΤΟ **Αρ. Φύλλου 211**

29 Μαΐου 2009

ΠΕΡΙΕΧΟΜΕΝΑ

ΑΠΟΦΑΣΕΙΣ

ΑΠΟΦΑΣΕΙΣ

Αριθμ. 1030 (1)

Κήρυξη ως αναδασωτέας έκτασης 14,379 στρ στη θέση «Λίμπες» περιφέρειας Δ.Δ. Κοντάραινας Δήμου Απολλωνίων Νομού Λευκάδας.

Ο ΓΕΝΙΚΟΣ ΓΡΑΜΜΑΤΕΑΣ
ΠΕΡΙΦΕΡΕΙΑΣ ΙΟΝΙΩΝ ΝΗΣΙΩΝ

Έχοντας υπόψη:

1. Τις διατάξεις:

α) Του άρθρου 117 παρ. 3 του Συντάγματος της Ελλάδας.

β) Του ν. 3200/1955 περί διοικητικής αποκέντρωσης όπως αυτές τροποποιήθηκαν μεταγενέστερα.

γ) Του ν. 2503/30.5.1997 «Διοίκηση, οργάνωση, στελέχωση της Περιφέρειας κ.λπ.».

δ) Του ν. 998/1979 «περί προστασίας δασών κ.τ.λ.» και ειδικότερα του άρθρου 41 παρ 1δ, του άρθρου 38 παρ. 1.

ε) Του ν. 3208/2003 «Προστασία δασικών οικοσυστημάτων, κατάρτιση δασολογίου, ρύθμιση εμπράγματων δικαιωμάτων επί δασών και δασικών εν γένει εκτάσεων και άλλες διατάξεις».

2. Τις εξής διαταγές του Υπ. Γεωργίας:

α) 160417/1180/8.7.1980

β) 182447/3049/24.9.1980

3. Την υπ' αριθμ. 582/22.4.2009 πρόταση της αρμόδιας Διεύθυνσης Δασών Λευκάδας σχετικά με την κήρυξη ως αναδασωτέας της αναφερόμενης στο θέμα έκτασης, αποφασίζουμε:

Κηρύσσουμε ως αναδασωτέα την δασική έκταση εμβαδού 14,379 στρ (δεκατεσσάρων στρεμμάτων και τριακοσίων εβδομήντα εννέα χιλιοστών του στρέμματος). Η έκταση αυτή που βρίσκεται στην θέση «Λίμπες», περιφέρειας Δ.Δ. Κοντάραινας, Δήμου Απολλωνίων Νομού Λευκάδας, απεικονίζεται με τα στοιχεία 1, 2, 3, ..., 16, 17, 1 στο προσαρτημένο στην παρούσα απόφασή μας διάγραμμα το οποίο αποτελεί αναπόσπαστο μέρος αυτής και έχει όρια:

Βόρεια: Με δασική έκταση

Νότια: Με δασική έκταση

Ανατολικά: Με δασική έκταση

Δυτικά: Με δρόμο και δασική έκταση.

Σκοποί της κήρυξης της ανωτέρω έκτασης ως αναδασωτέας είναι η διατήρηση του δασικού χαρακτήρα αυτής, ο αποκλεισμός διάθεσής της για άλλη χρήση και η αποκατάσταση της καταστραφείσης από υλοτομία δασικής βλάστησης αποτελούμενης από αείφυλλα πλατύφυλλα (η υπόψη έκταση πριν τη καταστροφή της αποτελούσε δασική έκταση αείφυλλων πλατύφυλλων)

Η απόφαση αυτή να δημοσιευθεί στην Εφημερίδα της Κυβερνήσεως.

Κέρκυρα, 6 Μαΐου 2009

Ο Γενικός Γραμματέας Περιφέρειας
ΣΩΤΗΡΙΟΣ ΒΟΣΔΟΥ

ΕΛΛΗΝΙΚΗ ΔΗΜΟΚΡΑΤΙΑ
ΠΕΡΙΦΕΡΕΙΑ ΙΟΝΙΩΝ ΝΗΣΩΝ
ΓΕΝΙΚΗ ΔΙΕΥΘΥΝΣΗ ΠΕΡΙΦΕΡΕΙΑΣ
ΔΙΕΥΘΥΝΣΗ ΔΑΣΩΝ (Ν. ΛΕΥΚΑΔΑΣ)

ΤΟΠΟΓΡΑΦΙΚΟ ΔΙΑΓΡΑΜΜΑ

Δασικής έκτασης που καταστράφηκε παράνομα 14,379 στρ
θέση «Λίμπες» Δ.Δ. Κοντάραινας
Δήμου Απολλωνίων
ΚΛΙΜΑΚΑ 1:2000

Ανήκει στην αριθ. 1030/6-5-2009 απόφαση του Γενικού Γραμματέα Περιφέρειας Ιονίων Νήσων

ΕΘΝΙΚΟ ΤΥΠΟΓΡΑΦΕΙΟ
Για τεχνικούς λόγους στο σχεδιάγραμμα, έγινε σμίκρυνση, κατά ποσοστό 82%

ΑΠΟΣΠΑΣΜΑ ΧΑΡΤΗ ΕΥΡΥΤΕΡΗΣ ΠΕΡΙΟΧΗΣ
ΚΛΙΜΑΚΑ 1:25000

Θέση της έκτασης

ΘΕΩΡΗΘΗΚΕ
Κέρκυρα 6-5-2009
Ο
Γενικός Γραμματέας Π.Ι.Ν.
ΣΩΤΗΡΙΟΣ ΒΟΣΔΟΥ

ΑΚΡΙΒΕΣ ΑΝΤΙΓΡΑΦΟ
Λευκάδα 15-5-2009
Κοκοτίνη Αμ.

Λευκάδα 22-4-2009
Ο
Διευθυντής Δασών
Γ. Λάμπρης
Δασολόγος

Λευκάδα 22-4-2009
Ο
Συντάκτης
Α. Κοντογεώργης
Δασοπόνος

Τοπογραφικό Διάγραμμα


της έκτασης στην οποία έγινε επέμβαση.

Θέση: "Λίμπες" Κοντάραινας Δήμου Απολλωνίων

Συνοδεύει τη από 17-3-2009 έκθεση αυτοψίας

Κλίμακα 1:2000

Εμβαδόν 25872 τ.μ.

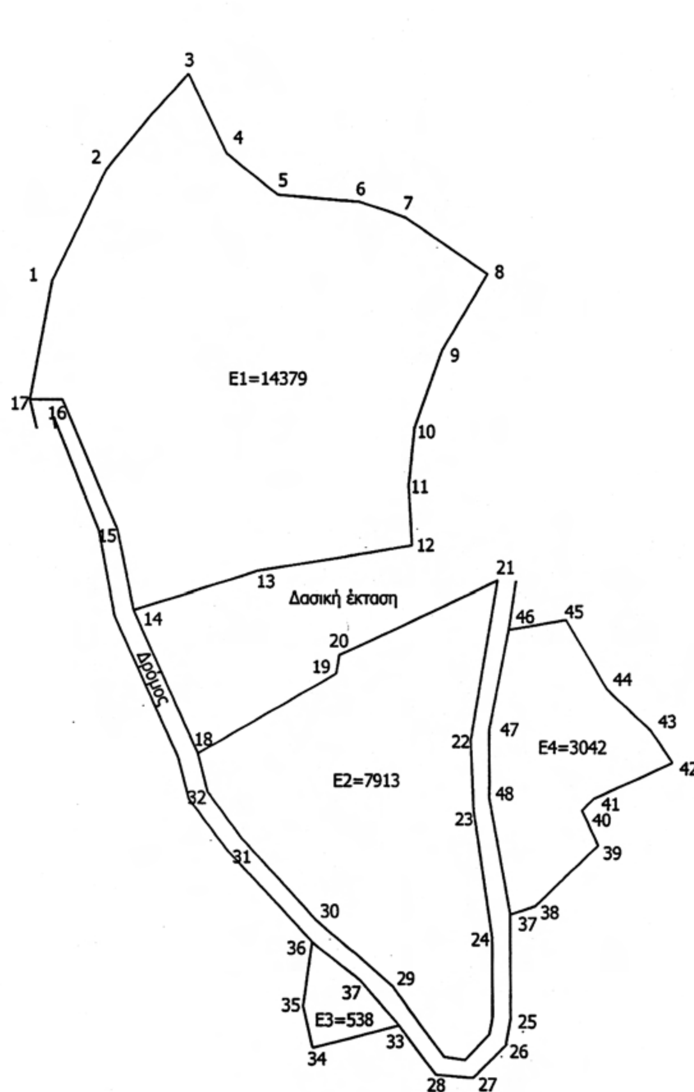

Λευκάδα 17-3-2009

Ο Συντάκτης

Α. Κοντογεώργης

Δασοπόνος

Αριθμ. 1010 (2)

Κήρυξη ως αναδασωτέας έκτασης 5,508 στρ στη θέση «Ξυλώματα» περιφέρειας Δ.Δ. Μαραντοχωρίου Δήμου Απολλωνίων Νομού Λευκάδας.

Ο ΓΕΝΙΚΟΣ ΓΡΑΜΜΑΤΕΑΣ
ΠΕΡΙΦΕΡΕΙΑΣ ΙΟΝΙΩΝ ΝΗΣΙΩΝ

Έχοντας υπόψη:

1. Τις διατάξεις:

α) Του άρθρου 117 παρ. 3 του Συντάγματος της Ελλάδας.

β) Του ν. 3200/1955 περί διοικητικής αποκέντρωσης όπως αυτές τροποποιήθηκαν μεταγενέστερα.

γ) Του ν. 2503/30.5.1997 «Διοίκηση, οργάνωση, στελέχωση της Περιφέρειας κ.λπ.»

δ) Του ν. 998/1979 «περί προστασίας δασών κ.τλ.» και ειδικότερα του άρθρου 41 παρ 1δ, του άρθρου 38 παρ. 1.

ε) Του ν. 3208/2003 «Προστασία δασικών οικοσυστημάτων, κατάρτιση δασολογίου, ρύθμιση εμπράγματων δικαιωμάτων επί δασών και δασικών εν γένει εκτάσεων και άλλες διατάξεις».

2. Τις εξής διαταγές του Υπ. Γεωργίας:

α) 160417/1180/8.7.1980

β) 182447/3049/24.9.1980

3. Την υπ' αριθμ. 803/9.4.2009 πρόταση της αρμόδιας Διεύθυνσης Δασών Λευκάδας σχετικά με την κήρυξη ως αναδασωτέας της αναφερόμενης στο θέμα έκτασης, αποφασίζουμε:

Κηρύσσουμε ως αναδασωτέα την δασική έκταση εμβαδού 5,508 στρ. (πέντε στρεμμάτων και πεντακοσίων οκτώ χιλιοστών του στρέμματος). Η έκταση αυτή που βρίσκεται στην θέση «Ξυλώματα», περιφέρειας Δ.Δ. Μαραντοχωρίου, Δήμου Απολλωνίων Νομού Λευκάδας, απεικονίζεται με τα στοιχεία Α, Β, Γ, ... Θ, Ι, Α στο προσαρτημένο στην παρούσα απόφασή μας διάγραμμα το οποίο αποτελεί αναπόσπαστο μέρος αυτής και έχει όρια:

Βόρεια: Με ελαιώνα

Νότια: Με δασική έκταση

Ανατολικά: Με δασική έκταση

Δυτικά: Με δρόμο και ελαιώνα.

Σκοποί της κήρυξης της ανωτέρω έκτασης ως αναδασωτέας είναι η διατήρηση του δασικού χαρακτήρα αυτής, ο αποκλεισμός διάθεσής της για άλλη χρήση και η αποκατάσταση της καταστραφείσης από υλοτομία δασικής βλάστησης αποτελούμενης από αείφυλλα πλατύφυλλα (η υπόψη έκταση πριν τη καταστροφή της αποτελούσε δασική έκταση αείφυλλων πλατύφυλλων).

Η απόφαση αυτή να δημοσιευθεί στην Εφημερίδα της Κυβερνήσεως.

Κέρκυρα, 5 Μαΐου 2009

Ο Γενικός Γραμματέας Περιφέρειας
ΣΩΤΗΡΙΟΣ ΒΟΣΔΟΥ


ΕΛΛΗΝΙΚΗ ΔΗΜΟΚΡΑΤΙΑ
ΠΕΡΙΦΕΡΕΙΑ ΙΟΝΙΩΝ ΝΗΣΩΝ
ΓΕΝΙΚΗ ΔΙΕΥΘΥΝΣΗ ΠΕΡΙΦΕΡΕΙΑΣ
ΔΙΕΥΘΥΝΣΗ ΔΑΣΩΝ (Ν. ΛΕΥΚΑΔΑΣ)

ΤΟΠΟΓΡΑΦΙΚΟ ΔΙΑΓΡΑΜΜΑ


Δασικής έκτασης που καταστράφηκε παράνομα 5,508 στρ
θέση «Ξυλώματα» Δ.Δ. Μαραντοχωρίου
Δήμου Απολλωνίων
ΚΛΙΜΑΚΑ 1:1000

Ανήκει στην αριθ. 1010/5-5-2009 απόφαση του Γενικού Γραμματέα Περιφέρειας Ιονίων Νήσων

ΕΘΝΙΚΟ ΤΥΠΟΓΡΑΦΕΙΟ
Για τεχνικούς λόγους στο σχεδιάγραμμα, έγινε σμίκρυνση, κατά ποσοστό 84%

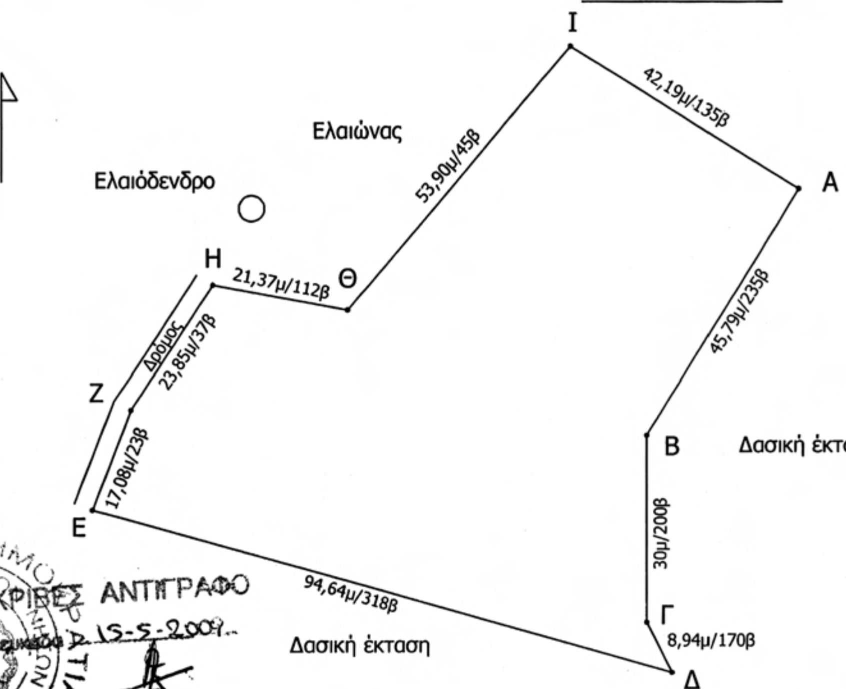

ΑΠΟΣΠΑΣΜΑ ΧΑΡΤΗ ΕΥΡΥΤΕΡΗΣ ΠΕΡΙΟΧΗΣ
ΚΛΙΜΑΚΑ 1:25000

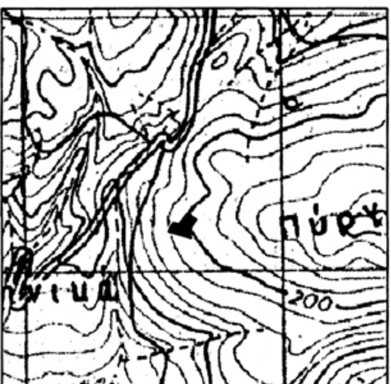

Θέση της έκτασης



ΘΕΩΡΗΘΗΚΕ
Κέρκυρα 5-5-2009
Ο
Γενικός Γραμματέας Π.Ι.Ν.

ΣΩΤΗΡΙΟΣ ΒΟΣΔΟΥ

Λευκάδα 9-4-2009
Ο
Διευθυντής Δασών



Λάμπρης
Δασολόγος

Λευκάδα 9-4-2009
Ο
Συντάκτης

Α. Κοντογεώργης
Δασοπόνος

Τοπογραφικό Διάγραμμα

της έκτασης στην οποία έγινε επέμβαση.


Θέση: "Ξυλώματα" Μαραντοχωρίου Δήμου Απολλωνίων

Συνοδεύει τη από 9-4-2009 έκθεση αυτοψίας

Κλίμακα 1:1000

Εμβαδόν 5508 τ.μ.



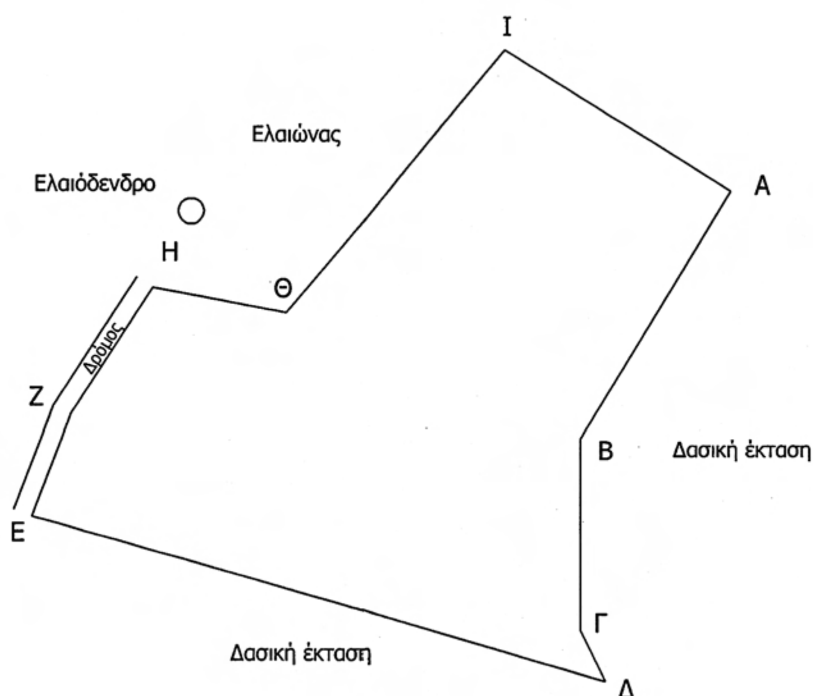

Λευκάδα 9-4-2009
Ο Συντάκτης

Α. Κοντογεώργης
Δασοπόνος

ΕΘΝΙΚΟ ΤΥΠΟΓΡΑΦΕΙΟ
Για τεχνικούς λόγους στο σχεδιάγραμμα, έγινε σμίκρυνση, κατά ποσοστό 84%

Αριθμ. 1031 (3)

Κήρυξη ως αναδασωτέας έκτασης 2,435 στρ στη θέση «Ανδρειωμένου» περιφέρειας Δ.Δ. Αλεξάνδρου Δήμου Λευκάδας Νομού Λευκάδας.

Ο ΓΕΝΙΚΟΣ ΓΡΑΜΜΑΤΕΑΣ
ΠΕΡΙΦΕΡΕΙΑΣ ΙΟΝΙΩΝ ΝΗΣΙΩΝ

Έχοντας υπόψη:

1. Τις διατάξεις:

α) Του άρθρου 117 παρ. 3 του Συντάγματος της Ελλάδας.

β) Του ν. 3200/1955 περί διοικητικής αποκέντρωσης όπως αυτές τροποποιήθηκαν μεταγενέστερα.

γ) Του ν. 2503/30.5.1997 «Διοίκηση, οργάνωση, στελέχωση της Περιφέρειας κ.λπ.»

δ) Του ν. 998/1979 «περί προστασίας δασών κ.τ.λ.» και ειδικότερα του άρθρου 41 παρ 1δ, του άρθρου 38 παρ. 1.

ε) Του ν. 3208/2003 «Προστασία δασικών οικοσυστημάτων, κατάρτιση δασολογίου, ρύθμιση εμπράγματων δικαιωμάτων επί δασών και δασικών εν γένει εκτάσεων και άλλες διατάξεις».

2. Τις εξής διαταγές του Υπ. Γεωργίας:

α) 160417/1180/8.7.1980

β) 182447/3049/24.9.1980

3. Την υπ' αριθμ. 871/16.4.2009 πρόταση της αρμόδιας Διεύθυνσης Δασών Λευκάδας σχετικά με την κήρυξη ως αναδασωτέας της αναφερόμενης στο θέμα έκτασης, αποφασίζουμε:

Κηρύσσουμε ως αναδασωτέα την δασική έκταση εμβαδού 2,435 στρ (δύο στρεμμάτων και τετρακοσίων τριάντα πέντε χιλιοστών του στρέμματος).

Η έκταση αυτή που βρίσκεται στην θέση «Ανδρειωμένου», περιφέρειας Δ.Δ. Αλεξάνδρου, Δήμου Λευκάδας Νομού Λευκάδας, απεικονίζεται με τα στοιχεία Α, Β, Γ, ... Θ, Ι, Α στο προσαρτημένο στην παρούσα απόφασήμας διάγραμμα το οποίο αποτελεί αναπόσπαστο μέρος αυτής και έχει όρια:

Βόρεια: Με δασική έκταση.

Νότια: Με δασική έκταση και ελαιώνα.

Ανατολικά: Με δασική έκταση

Δυτικά: Με αγροτική έκταση.

Σκοποί της κήρυξης της ανωτέρω έκτασης ως αναδασωτέας είναι η διατήρηση του δασικού χαρακτήρα αυτής, ο αποκλεισμός διάθεσής της για άλλη χρήση και η αποκατάσταση της καταστραφείσης από υλοτομία δασικής βλάστησης αποτελούμενης από αείφυλλα πλατύφυλλα (η υπόψη έκταση πριν τη καταστροφή της αποτελούσε δασική έκταση αείφυλλων πλατύφυλλων).

Η απόφαση αυτή να δημοσιευθεί στην Εφημερίδα της Κυβερνήσεως.

Κέρκυρα, 6 Μαΐου 2009

Ο Γενικός Γραμματέας Περιφέρειας
ΣΩΤΗΡΙΟΣ ΒΟΣΔΟΥ

ΕΛΛΗΝΙΚΗ ΔΗΜΟΚΡΑΤΙΑ
ΠΕΡΙΦΕΡΕΙΑ ΙΟΝΙΩΝ ΝΗΣΩΝ
ΓΕΝΙΚΗ ΔΙΕΥΘΥΝΣΗ ΠΕΡΙΦΕΡΕΙΑΣ
ΔΙΕΥΘΥΝΣΗ ΔΑΣΩΝ (Ν. ΛΕΥΚΑΔΑΣ)

ΤΟΠΟΓΡΑΦΙΚΟ ΔΙΑΓΡΑΜΜΑ

Δασικής έκτασης που καταστράφηκε παράνομα 2,435 στρ
θέση «Ανδρειωμένου» Δ.Δ. Αλεξάνδρου
Δήμου Λευκάδας
ΚΛΙΜΑΚΑ 1:1000

Ανήκει στην αριθ. 531/6-5-2009 απόφαση του Γενικού Γραμματέα Περιφέρειας Ιονίων Νήσων

ΕΘΝΙΚΟ ΤΥΠΟΓΡΑΦΕΙΟ
Για τεχνικούς λόγους στο σχεδιάγραμμα, έγινε σμίκρυνση, κατά ποσοστό 83%



ΑΠΟΣΠΑΣΜΑ ΧΑΡΤΗ ΕΥΡΥΤΕΡΗΣ ΠΕΡΙΟΧΗΣ
ΚΛΙΜΑΚΑ 1:25000



Θέση της έκτασης



ΘΕΩΡΗΘΗΚΕ
Κέρκυρα 6-5-2009
Ο
Γενικός Γραμματέας Π.Ι.Ν

ΣΩΤΗΡΙΟΣ ΒΟΣΔΟΥ




Λευκάδα 16-4-2009
Ο
Διευθυντής Δασών

Γ. Λάμπρης
Δασολόγος


Λευκάδα 16-4-2009
Ο
Συντάκτης

Α. Κοντογεώργης
Δασοπόνος

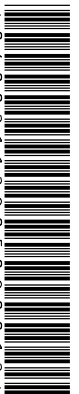

Τοπογραφικό Διάγραμμα

της έκτασης στην οποία έγινε επέμβαση.
Θέση: "Ανδρειωμένου" Αλεξάνδρου Δήμου Λευκάδας
Συνοδεύει τη από 16-4-2009 έκθεση αυτοψίας
Κλίμακα 1:500
Εμβαδόν 2435 τ.μ.

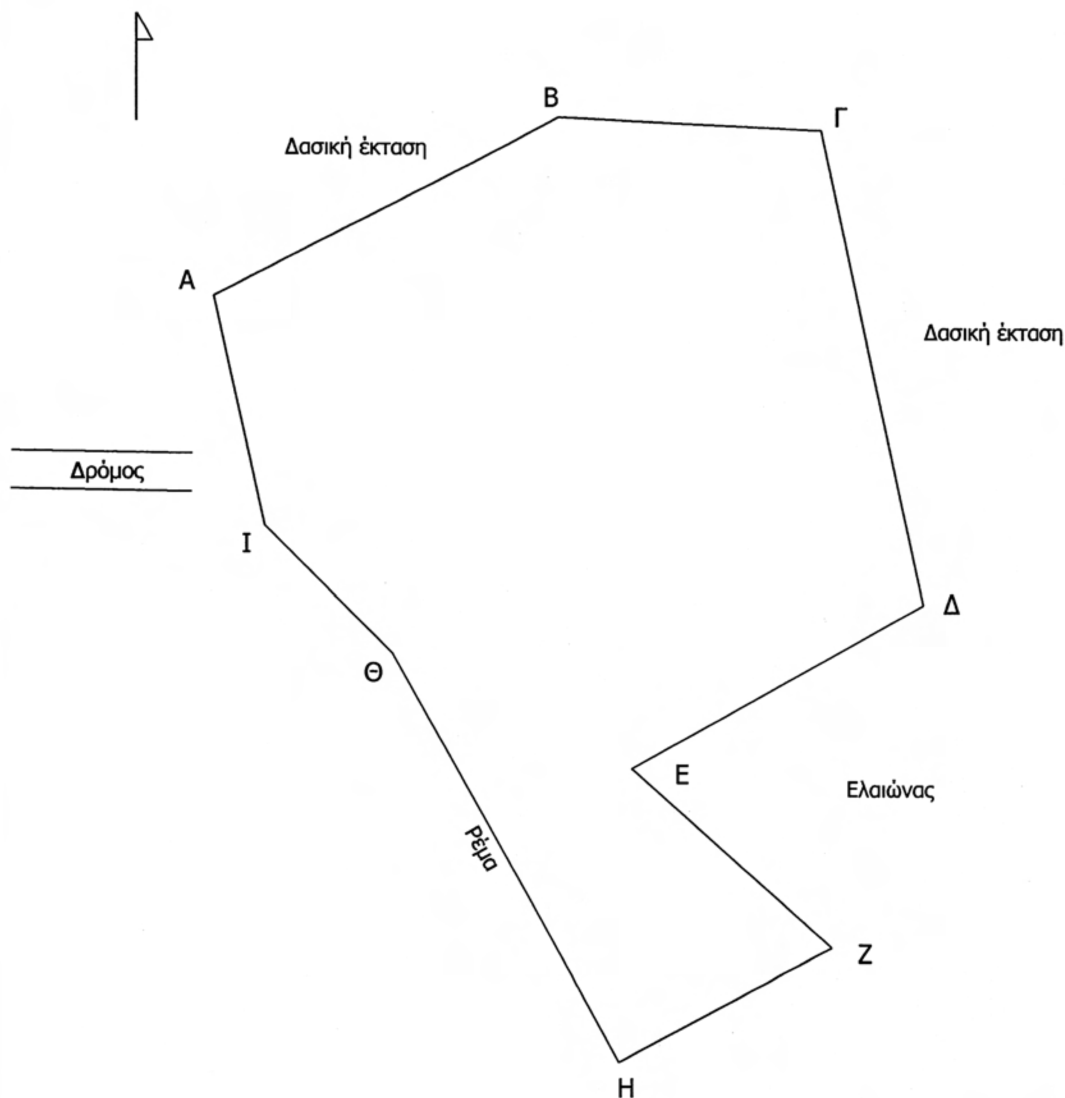

Λευκάδα 16-4-2009
Ο Συντάκτης

Α. Κοντογεώργης
Δασοπόνος

ΕΘΝΙΚΟ ΤΥΠΟΓΡΑΦΕΙΟ
Για τεχνικούς λόγους στο σχεδιάγραμμα, έγινε σμίκρυνση, κατά ποσοστό 84%

Αριθμ. 1984 (4)

Επικύρωση καθορισμού οριογραμμών ρεμάτων Α΄ και Β΄ αγροκτήματος στην περιοχή Πευκοχωρίου - Παλιουριού του Δήμου Παλλήνης Ν. Χαλκιδικής.

Ο ΓΕΝΙΚΟΣ ΓΡΑΜΜΑΤΕΑΣ
ΠΕΡΙΦΕΡΕΙΑΣ ΚΕΝΤΡΙΚΗΣ ΜΑΚΕΔΟΝΙΑΣ

Έχοντας υπόψη:

1. Τις διατάξεις του άρθρου 90 του «Κώδικα Νομοθεσίας για την Κυβέρνηση και τα κυβερνητικά όργανα», που κυρώθηκε με το άρθρο πρώτο του π.δ/τος 63/2005 (ΦΕΚ 98Α/22-23.4.2005).

2. Τον ν. 1622/1986 «Τοπική αυτοδιοίκηση, Περιφερειακή ανάπτυξη και δημοκρατικός προγραμματισμός».

3. Τις διατάξεις του π.δ. 71/1993 «Καθορισμός αρμοδιοτήτων που διατηρούνται από τον Υπουργό και τις Περιφερειακές Αρχές ή όργανα διανομαρχιακού επιπέδου της Γ. Γ. Δημ. Έργων του Υ.ΠΕ.ΧΩ.Δ.Ε.».

4. Τις διατάξεις του ν. 2503/1997 «Διοίκηση, οργάνωση, στελέχωση της Περιφέρειας, ρύθμιση θεμάτων για την τοπική αυτοδιοίκηση και άλλες διατάξεις».

5. Την υπ' αριθμ. 8063/30.10.2008 (ΦΕΚ Β΄ 2317/13.11.2008) απόφαση του Γενικού Γραμματέα Περιφέρειας Κεντρικής Μακεδονίας «Ορισμός εισηγητών και μεταβίβαση εξουσίας υπογραφής «Με εντολή Γενικού Γραμματέα» αποφάσεων, εγγράφων και άλλων πράξεων στον Γενικό Διευθυντή, στους Προϊσταμένους Διευθύνσεων κ.λπ.».

6. Τις διατάξεις του άρθρου 6 του ν. 880/1979, όπως τροποποιήθηκε με το άρθρο 5 του ν. 3010/2002 (ΦΕΚ 91/τ.Α΄/25.4.2002).

7. Τις διατάξεις του ν. 3669/2008 «Κωδικοποίηση της Νομοθεσίας κατασκευής Δημοσίων Έργων».

8. Το υπ' αριθμ. 3303/14/1504/οικ./16.3.2009 έγγραφο της Δ/νσης Τεχν. Υπηρεσιών Ν.Α. Χαλκιδικής με το οποίο μας διαβίβασε προς επικύρωση τον φάκελο της υπόψη οριοθέτησης.

9. Την υπ' αριθμ. 3301/14/1503οικ./16.3.2009 της Δ/νσης Τεχν. Υπηρεσιών Ν.Α. Χαλκιδικής για την έγκριση καθορισμού οριογραμμών των υπόψη ρεμάτων Α΄ και Β΄ αγροκτήματος στην περιοχή Πευκοχωρίου -Παλιουριού του Δήμου Παλλήνης καθώς και τα αντίστοιχα τοπογραφικά διαγράμματα υπό κλίμακα 1:500 επί του οποίου καθορίσθηκαν με κόκκινη γραμμή οι υπόψη οριογραμμές.

10. Τον φάκελο της υπόψη οριοθέτησης, ο οποίος περιλαμβάνει όλα τα προβλεπόμενα στοιχεία από την ισχύουσα νομοθεσία, όπως ελέγχθηκαν και θεωρήθηκαν από την Διεύθυνση Τεχνικών Υπηρεσιών της Ν.Α. Χαλκιδικής.

Και επειδή:


Ο καθορισμός των υπόψη οριογραμμών έγινε σύμφωνα με τα προβλεπόμενα από τον ισχύοντα νόμο, αποφασίζουμε:

1. Την επικύρωση του καθορισμού οριογραμμών ρεμάτων Α΄ και Β΄ αγροκτήματος στην περιοχή Πευκοχωρίου -Παλιουριού του Δήμου Παλλήνης Ν. Χαλκιδικής όπως αυτές εγκρίθηκαν με την υπ' αριθμ. 3301/14/1503οικ./16.3.2009 απόφαση της Δ/νσης Τεχν.Υπηρεσιών Ν.Α. Χαλκιδικής και εμφανίζονται με κόκκινη γραμμή σε τοπογραφικά διαγράμματα υπό κλίμακα 1:500.

Η απόφαση αυτή να δημοσιευθεί στην Εφημερίδα της Κυβερνήσεως.

Θεσσαλονίκη, 15 Μαΐου 2009

Ο Γενικός Γραμματέας Περιφέρειας
ΓΕΩΡΓΙΟΣ ΤΣΙΟΤΡΑΣ

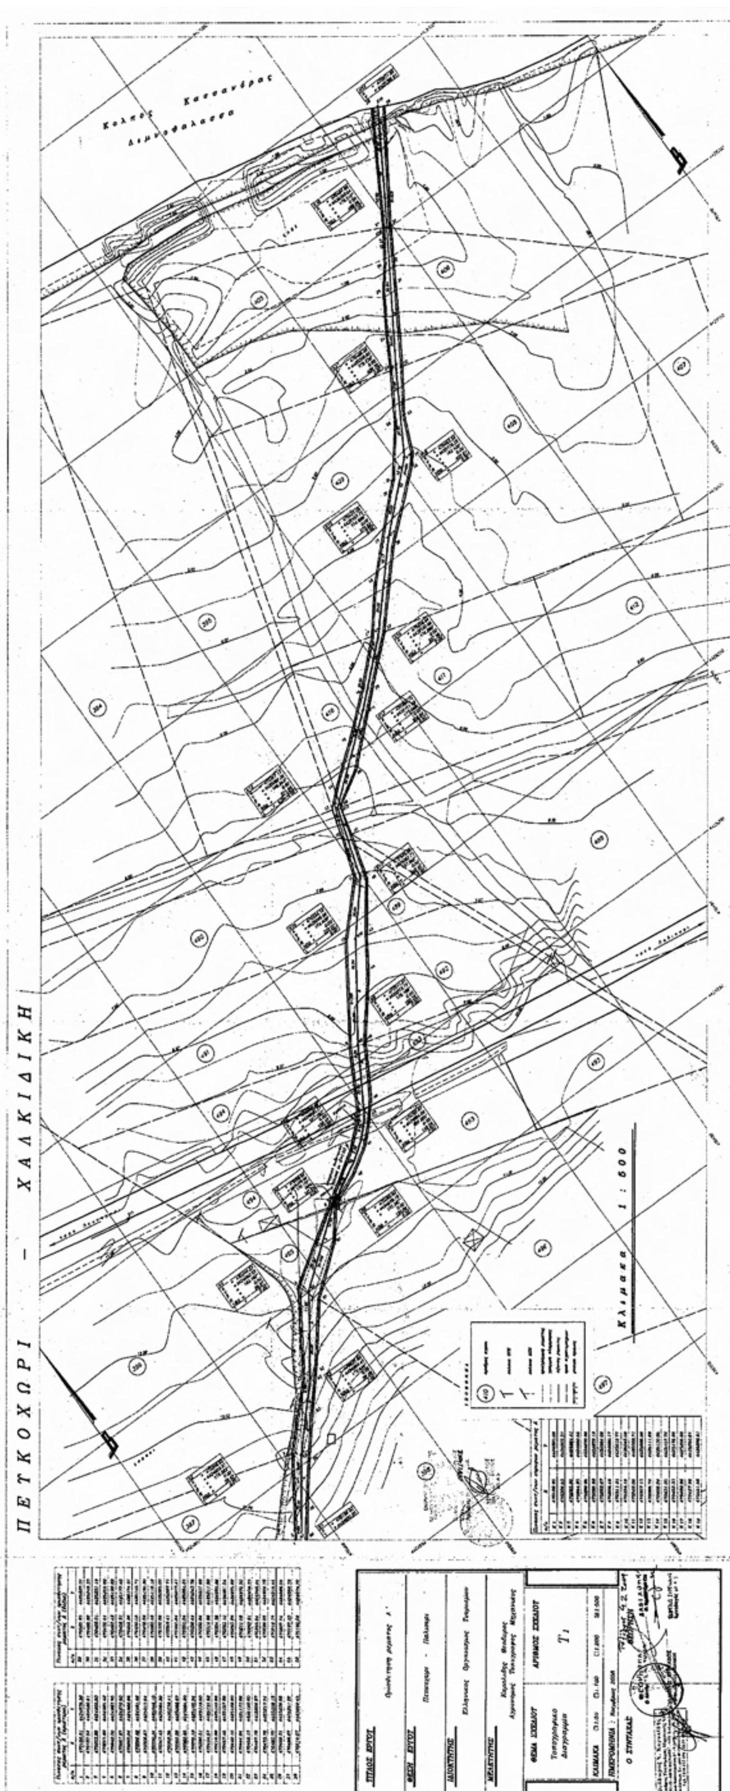

ΕΘΝΙΚΟ ΤΥΠΟΓΡΑΦΕΙΟ
Για τεχνικούς λόγους στο σχεδιάγραμμα, έγινε σμίκρυνση, κατά ποσοστό 58%

ΠΑΛΙΟΥΡΙ - ΧΑΛΚΙΔΙΚΗ

ΕΘΝΙΚΟ ΤΥΠΟΓΡΑΦΕΙΟ
Για τεχνικούς λόγους στο σχεδιάγραμμα, έγινε σμίκρυνση, κατά ποσοστό 58%



ΑΠΟ ΤΟ ΕΘΝΙΚΟ ΤΥΠΟΓΡΑΦΕΙΟ
ΚΑΠΟΔΙΣΤΡΙΟΥ 34 * ΑΘΗΝΑ 104 32 * ΤΗΛ. 210 52 79 000 * FAX 210 52 21 004
ΗΛΕΚΤΡΟΝΙΚΗ ΔΙΕΥΘΥΝΣΗ: http://www.et.gr – e-mail: webmaster.et@et.gr